





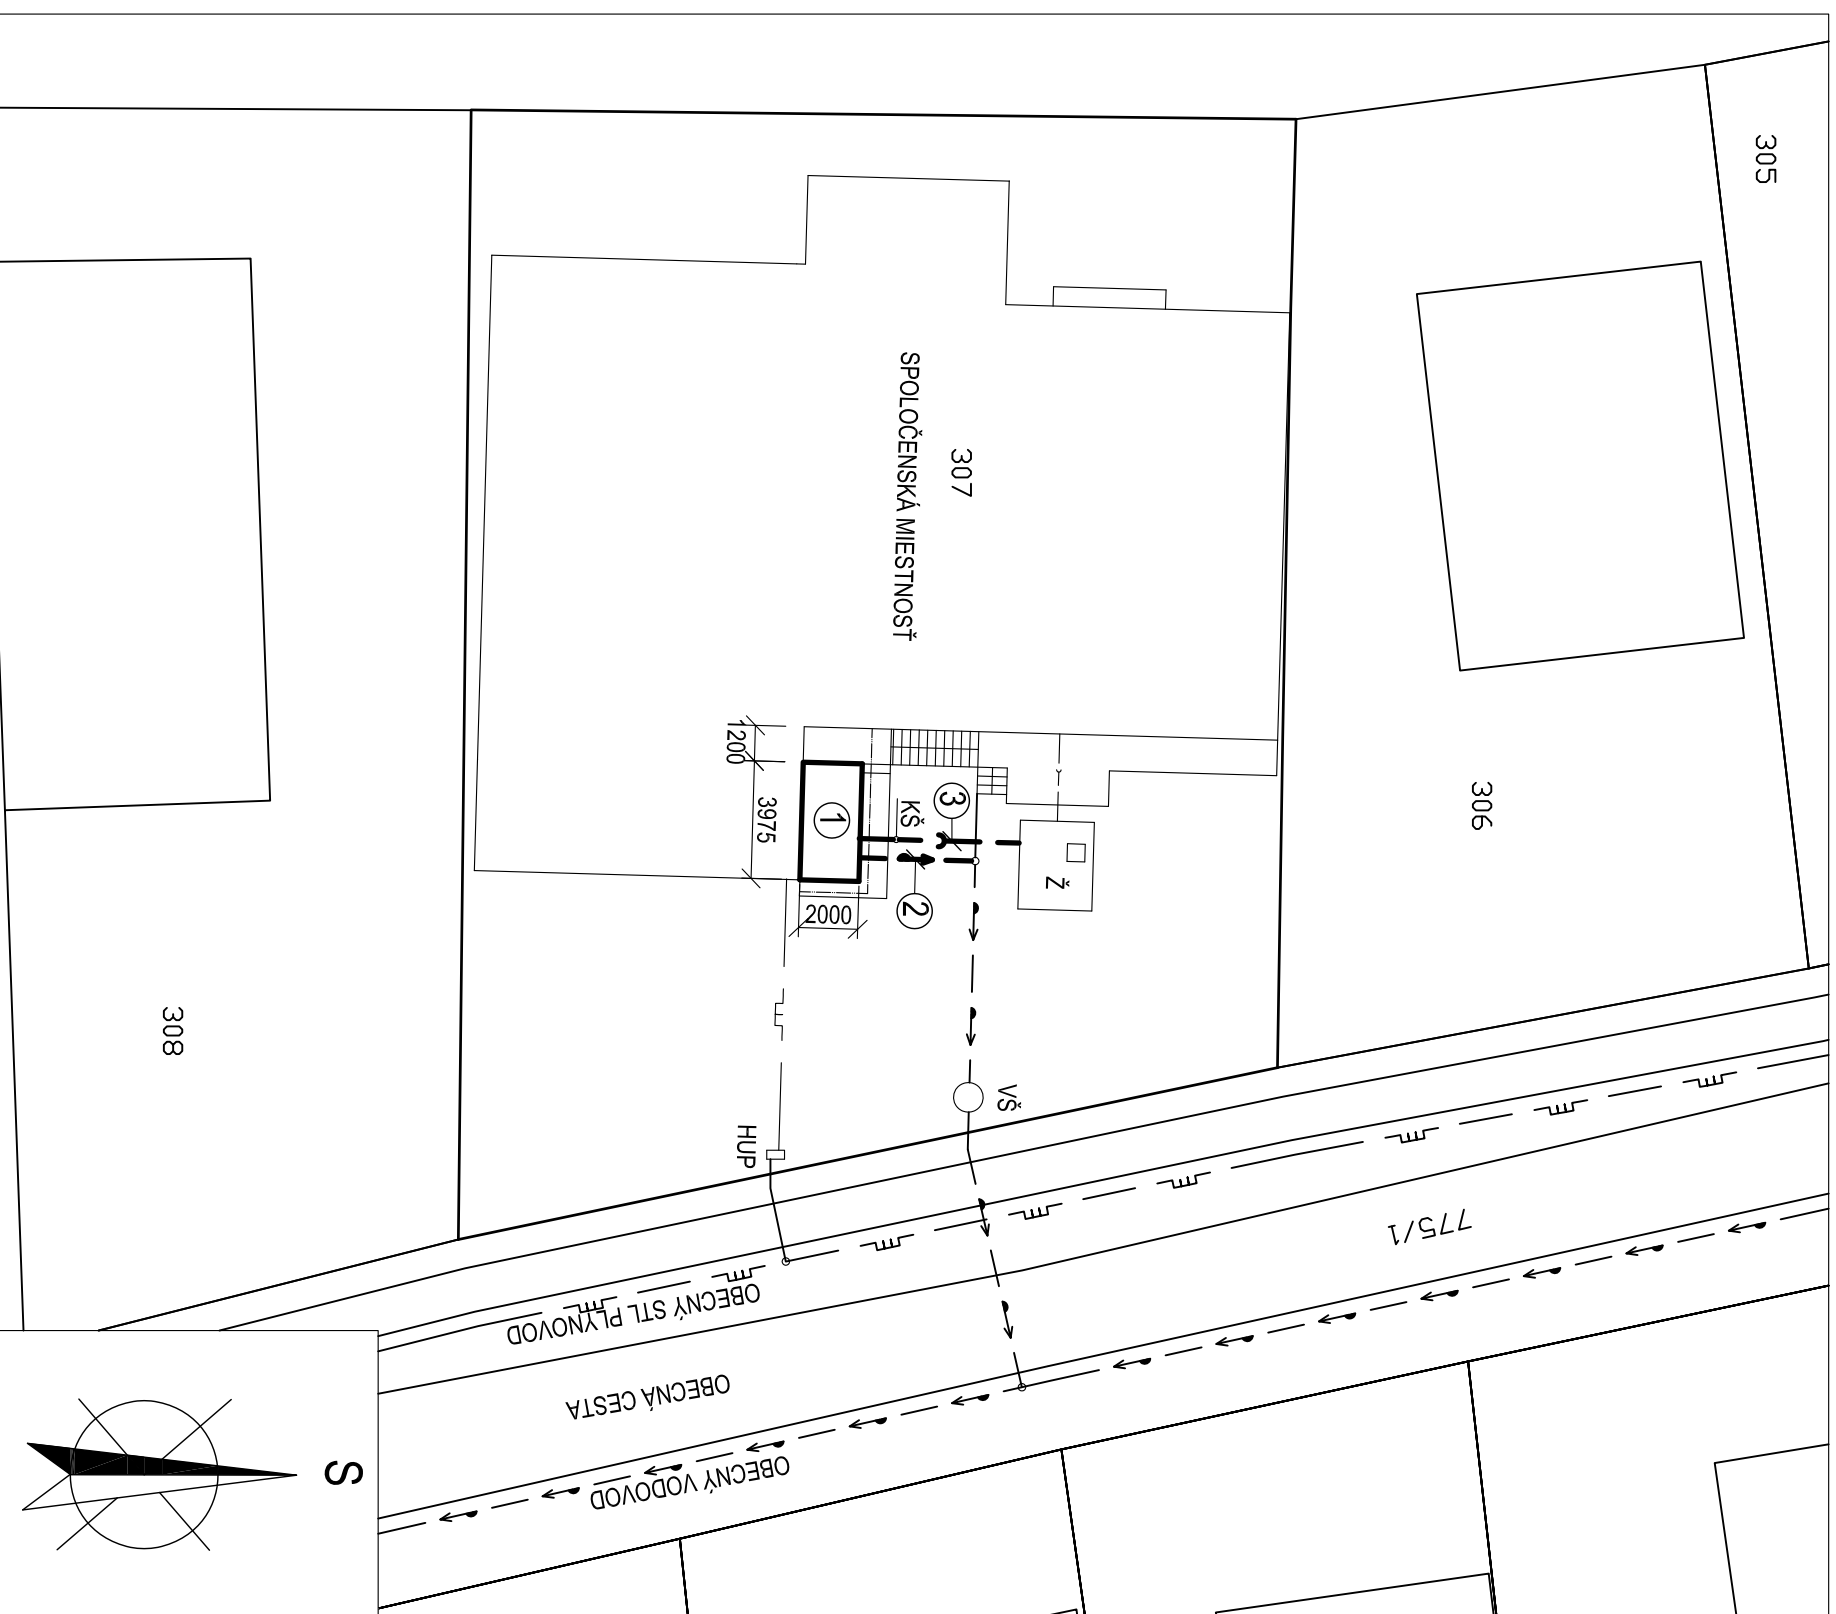



# SITUÁCIA M 1:250

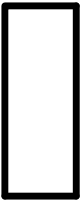

## LEGENDA :

-  NAVRHOVANÁ PRÍSTAVBA SOC.ZARIADENIA
-  EXISTUJÚCE OBJEKTY
-  OBCENÝ VODOVOD
-  OBCENÝ STL PLYNOVOD
-  HRANICE PARCEL
-  PRIPojENIE VODOVODU NA EXISTUJÚCI VODOVODNÝ ROZVOD VODY
-  KANALIZÁCIA ZVEDENÁ DO EXISTUJÚCEJ ŽUMPY

 - ① NAVRHOVANÁ PRÍSTAVBA SOCIÁLNEHO ZARIADENIA
- ② NApOJENIE VODOVODU NA EXISTUJÚCI VODOVOD DN 32, DL 4,0m
- ③ NAVRHOVANÁ KANALIZÁCIE D 140, DL 6,0m, mat.PVC (zvedená do existujúcej žumpy)
- ⓀŠ NAVRHOVANÁ REVÍZNA KANALIZAČNÁ ŠACHTA Ø400mm

### POZNÁMKA:

- ZASTAVANÁ PLOCHA : 7,95 m<sup>2</sup>
- OBOSTAVANÝ PRIESTOR : 35 m<sup>3</sup>

### LEGENDA SKRATIEK:

- VŠ - EXISTUJÚCA VODOVODNÁ ŠACHTA
- HUP - HLAVNÝ UzAVER PLYNU
- Ž - EXISTUJÚCA ŽUMPA

|   |  |  |
|---|--|--|
| AUTOR PROJEKTU                                | ING. ALŽBETA KOČIŠOVÁ  | Ing. Alžbeta KOČIŠOVÁ<br>autortzovaný stavebný inžinier<br>ul. Spätálska č.5<br>071 01 Michalovce<br>č.mob. +421907915119<br>e-mail: beikakocisova@gmail.com |
| ZODP.PROJEKTANT STAVBY                        | ING. ALŽBETA KOČIŠOVÁ  |  |
| VYPRACOVAL                                    | ING. ALŽBETA KOČIŠOVÁ  |  |
| INVESTOR:                                     | Obec Oreské, Oreské 129, 072 23 Staré  |  |
| OKRES: MICHALOVCE                             | KRAJ: KOŠICKÝ  |  |
| NÁZOV A MIESTO STAVBY:                        | <b>PRÍSTAVBA SOCIÁLNEHO ZARIADENIA PRI SPOLOČENSKÉJ MIESTNOSTI ORESKÉ</b><br>KÚJORESKÉ Č.P.307 |  |
| DIEL: SO 01 ARCHITEKTONICKO-STAVEBNÉ RIeŠENIE | MIERKA:  | ČÍSLO VÝKR. Č.PARÉ:  |
| NÁZOV VÝKRESU: SITUÁCIA                       | 1:250  | 1  |

