


## PÁDORYS M 1:50

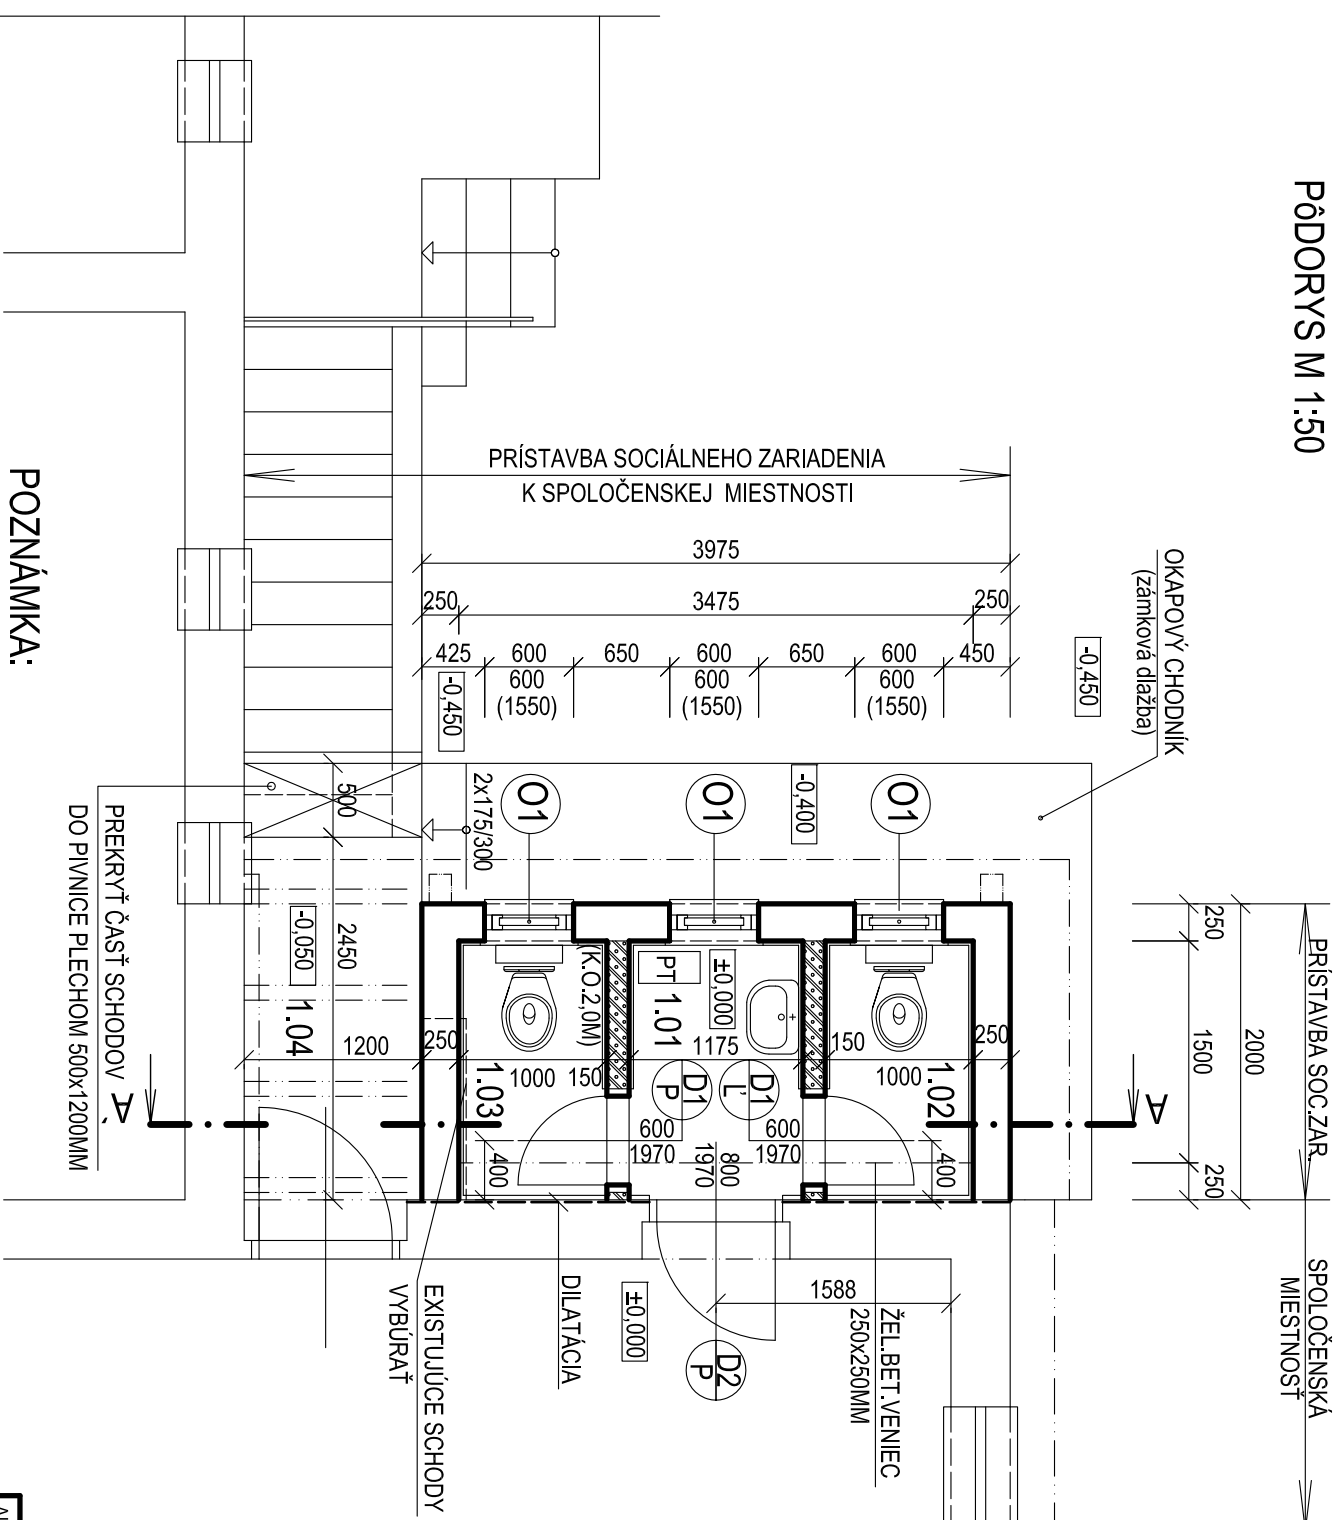

### POZNÁMKA:

- DVERE D/2P SÚ DODATOČNĚ OSADENÉ DO NOSNÉHO MŮRA HR.400MM.
- DVERE D/2P PREPÁJAJÚ PRIESTORY SPOLOČENSKEJ MIESTNOSTI S NAVRHOVANÝM SOCIÁLNYM ZARIADENÍM
- NADDVEROVÝ PREKLAD (DODATOČNĚ OSADENÝCH DVERI) JE NAVRHNUTÝ 2x KERAMICKÝ PREKLAD POROTHERM KPP 12 O ROZM. 1500x120x65MM
- NADDVEROVÝ PREKLAD (NAVRHOVANÝCH DVERI 600/1970) JE NAVRHNUTÝ KERAMICKÝ PREKLAD POROTHERM KPP 12 O ROZM. 1000x120x65MM
- VYKUROVANIE PRÍSTAVBY SOC.ZARIADENIE JE NAVRHNUTÉ PL VNOVÝM TOPIDLOM KARMA Beta 2 S ODŤAHO M SPALIN CEZ STENU.

### LEGENDA MIESTNOSTÍ:

Č.M.	NÁZOV MIESTNOSTI	PLOCHA	PODLAHA	STENY	STROPY	SOKEL
1.01	UMÝVARKA	1,76	MD	KO 2,00m	RF1	SK 50
1.02	WC-MUŽI	1,50	KD	KO 2,00m	RF1	SK 50
1.03	WC-ŽENY	1,50	KD	KO 2,00m	RF1	SK 50
ÚŽITKOVÁ PLOCHA :		4,76				
ZASTAVANÁ PLOCHA		7,95				

### LEGENDA MATERIÁLOV:

- POROBETÓNOVÉ TVAROVKY  
YTONG HR. 250 MM, P4-500 PDK
- POROBETÓNOVÉ PRIEČKOVKY  
YTONG HR. 150 MM, P2-500 PDK

### LEGENDA SKRATIEK:

- PT PLYNOVÉ TOPIDLO KARMA Beta 2

AUTOR PROJEKTU	ING. ALŽBETA KOČIŠOVÁ	Ing. Alžbeta KOČIŠOVÁ autORIZOVANÝ STAVEBNÝ INŽINIER ul. Spišská č.5 071 01 Michalovce č.mob. +421907915119 e-mail: betkakojsova@gmail.com					
ZODP.PROJEKTANT STAVBY	ING. ALŽBETA KOČIŠOVÁ						
VYRACOVAL	ING. ALŽBETA KOČIŠOVÁ						
INVESTOR:	Obec Oreské, Oreské 129, 072 23 Staré						
OKRES:	MICHALOVCE	KRAJ:	KOŠICKÝ				
NÁZOV A Miesto STAVBY:	PRÍSTAVBA SOCIÁLNEHO ZARIADENIA PRI SPOLOČENSKEJ MIESTNOSTI ORESKÉ		FORMÁT	A3			
KÚ: ORESKÉ, Č.P.307			DÁTUM:	04/2020			
DIEL: SO 01 ARCHITEKTONICKO-STAVEBNÉ RIŠENIE			STUPENŤ PD:	PRE STAVEBNÉ POVOLENIE			
NÁZOV VÝKRESU:	PÁDORYS	MIERKA:	1:50	ČÍSLO VÝKR.	3	Č.PARÉ:	