


## REZ A-A' M 1:50

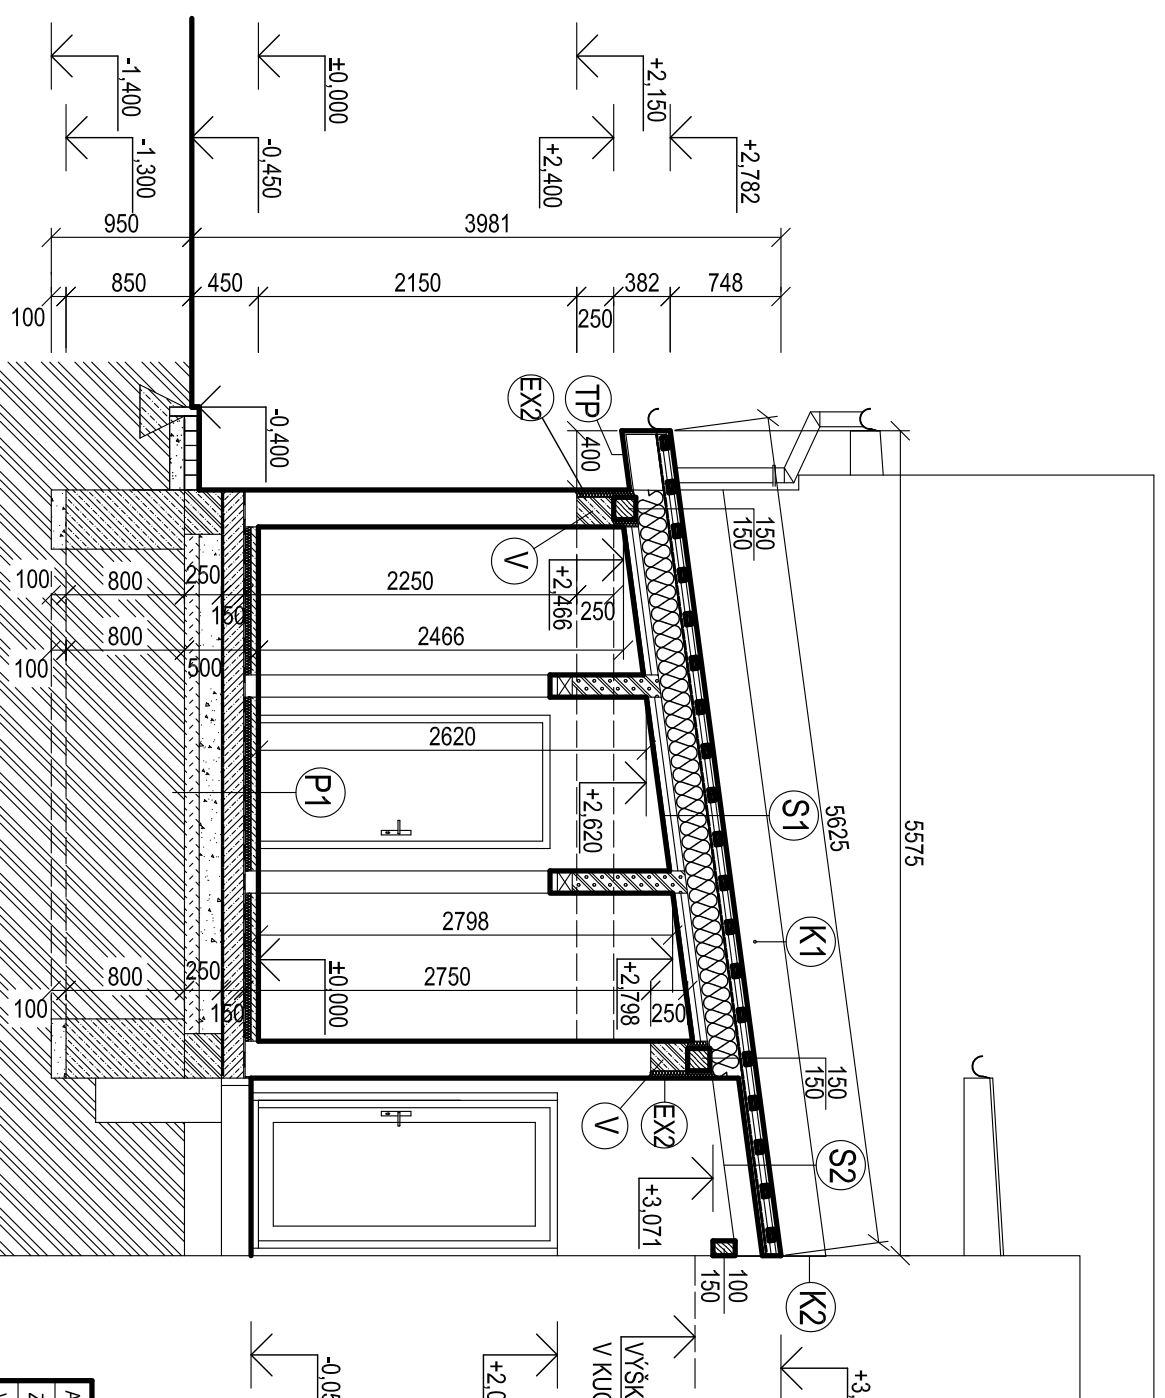

## SKLADBA STRECHY:

- S1**
- STREŠNÁ KRYTINA RANNILLA
  - LAŤOVANIE 35/75 MM
  - KONTRALATE 35/75 mm
  - PAROPRIEPUSTNÁ FÓLIA
  - MINERÁLNA VLNA MEDZI KROKVV HR.200mm
  - SYSTÉMOVÝ OCELOVÝ POZINKOVANÝ ROŠT
  - PE PAROZÁBRANA
  - SDK DOSKY RIGIPS RB (RB1) HR.15 MM

- S2**
- STREŠNÁ KRYTINA RANNILLA
  - LAŤOVANIE 35/75 MM
  - KONTRALATE 35/75 mm
  - PAROPRIEPUSTNÁ FÓLIA
  - DREVENÝ OBKLAD HR.25MM
  - KROKVYA 100/200MM

## SKLADBA PODLAHY:

- VÝŠKA OKIEN V KUCHYNI**
- P1**
    - KERAMICKÁ DLAŽBA HR.10MM
    - TENKOVSTVOVÉ LEPIDLO
    - CEM. POTER TR. C20/25 (B 25 ) HR.50 MM
    - PE FÓLIA
    - PODLAHOVÝ POLYSTYRÉN HR.40 MM
    - HYDROIZOLÁCIA V60 S35
    - ASFALTOVÝ PENETRAČNÝ NÁTER
    - PODKL. BETÓN TR. C16/20 (B 20 ) HR.150 MM
    - ZHUTNENÉ LOŽKO Z LOM. KAMENIA FRAKCIE 16-32 MM, HR.150 MM
    - HLINITÝ NÁSYP 100MM
    - ZHUTNENÁ Pôvodná ZEMINA
- LEGENDA MATERIÁLOV:**
- POROBETÓNOVÉ TVAROVKY YTONG HR. 250 MM, P4-500 PDK
  - POROBETÓNOVÉ PRIEČKOVKY YTONG HR.150 MM, P2-500 PDK
  - ZATEPLENIE
  - ŽELEZOBETÓN
  - ZHUTNENÉ ŠTRKOVÉ LOŽKO, FR. 16 - 32 MM
  - HLINITÝ NÁSYP
  - RASTLÝ TERÉN

## LEGENDA SKRATIEK:

- V ŽEL.BETÓNOVÉ VENCE 250x250MM OPATRENÉ  
EXTRUDOVANÝM POLYSTYRÉNOM HR.50 MM
- EX1 EXTRUDOVANÝ POLYSTYRÉN HR.100 MM
- EX2 EXTRUDOVANÝ POLYSTYRÉN HR.50 MM
- TP TATRANSKÝ PROFIL NA PERU A DRÁŽKU
- K1,K2 OPLECHOVANIE STENY R.Š.1000MM, DL.9,0M

AUTOR PROJEKTU	ING. ALŽBETA KOČIŠOVÁ	<b>Ing. Alžbeta KOČIŠOVÁ</b> autorizovaný stavebný inžinier ul. Spišská č.5 071 01 Michalovce č.mob. +421907915119 e-mail: betkakošovara@gmail.com
ZODP.PROJEKTANT STAVBY	ING. ALŽBETA KOČIŠOVÁ	
VYPRACOVAL	ING. ALŽBETA KOČIŠOVÁ	
INVESTOR:	Obec Orešké, Orešké 129, 072 23 Staré Orešké	
OKRES:	MICHALOVCE	KRAJ: KOŠICKÝ
NÁZOV A MIESTO STAVBY:	PRÍSTAVBA SOCIÁLNEHO ZARIADENIA PRI SPOLOČENSKEJ MIESTNOSTI ORESKÉ	
DIEL:	SO 01 ARCHITEKTONICKO-STAVEBNÉ RIŠENIE	KÚ.ORESKÉ Č.P.307
NÁZOV VÝKRESU:	REZ A-A'	MIERKA: 1:50
		ČÍSLO VÝKR. 4
		Č.PARÉ:
		STUPEŇ PP: PRE STAVEBNÉ POVOLENIE
		DÁTUM: 04/2020
		FORMÁT: A3
		ZAK.ČÍSLO: 10