
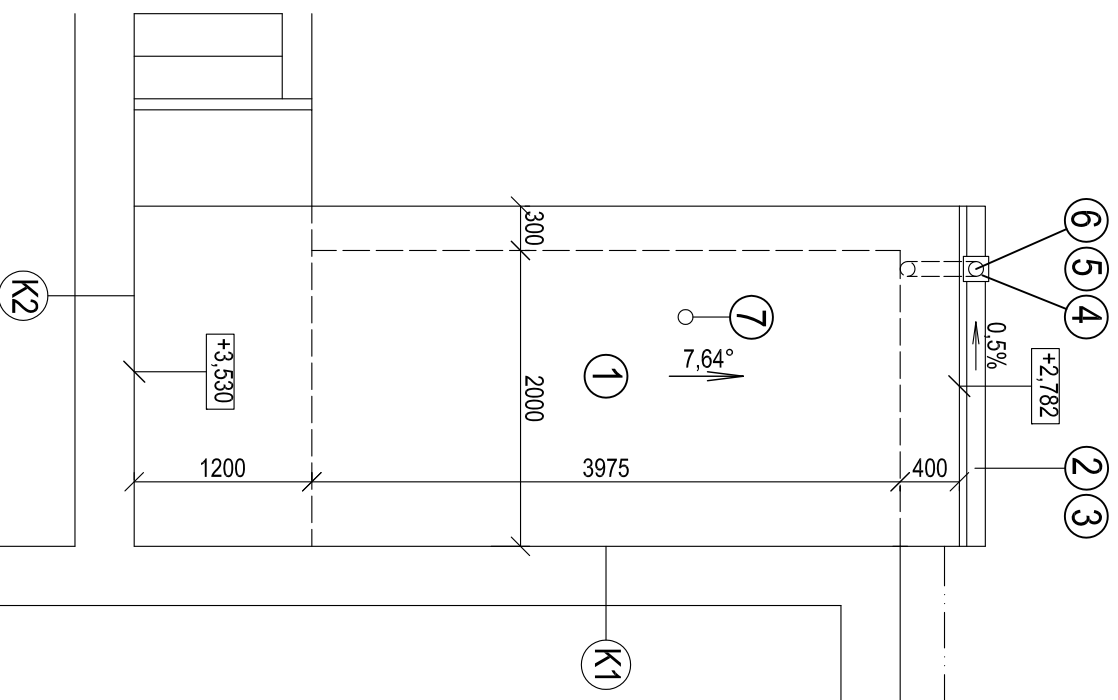


PÁDORYS M 1:50

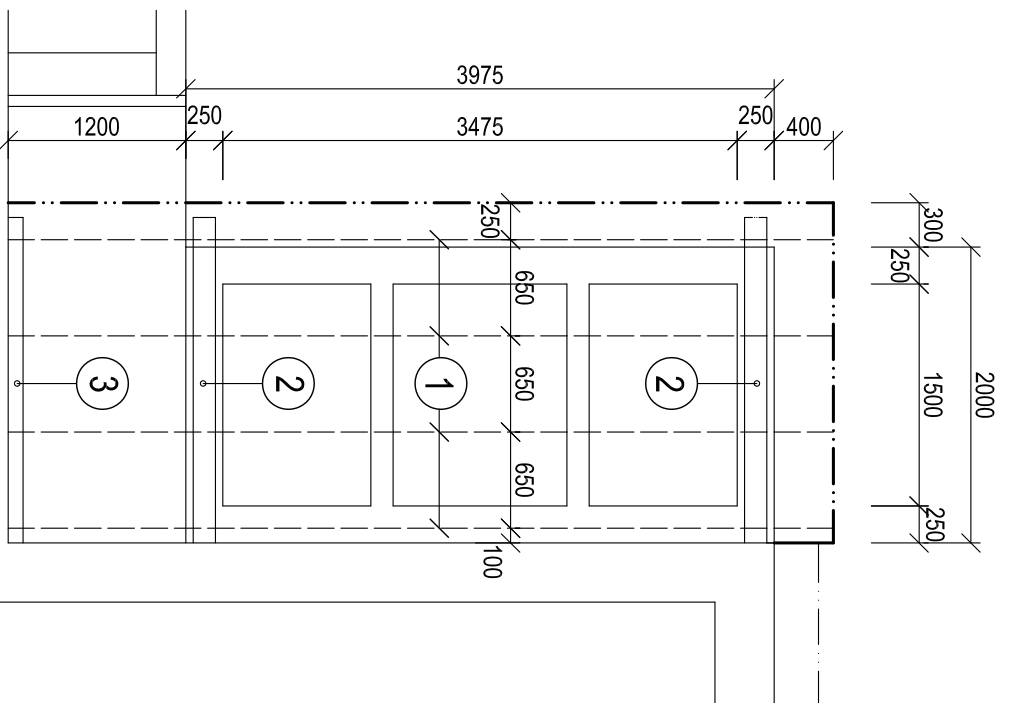

VÝPIS STRECHY A KLAMPIARSKÝCH VÝROBKOV

OZN.	NÁZOV PRVKU	ROZMER /mm/	M.J.	*MNOŽ.
1	STREŠNÁ KRYTINA - RANNILA	1100x 40x5	m ²	15
2	ŽLAB PODOKAPNÝ POLKRUHOVÝ SH 1240	d = 150	m	3
3	ODKVAPOVÉ LEMOVANIE		m	3
4	ODKVAPOVÉ HÁKY A ŽLABOVÁ SPOJKA SR 1250		ks	5
5	ŽLABOVÝ KOTLIK SO 1287	150/125	ks	1
6	UCHYTNÁ OBJÍMKA RÚRY STS 100	d = 125	ks	5
7	ODVETRAVACIA HLAVICA VPV 125-KANALIZAČNÁ K1,K2,K3,V		ks	1
K1	OPLECHOVANIE STENY	R.Š.1000mm	m	5
K2	OPLECHOVANIE STENY	R.Š.1000mm	m	3

VÝPIS PRVKOV KROVOVEJ KONŠTRUKCIE:

OZN.	NÁZOV PRVKU	ROZMER /mm/			m ³	POČET KUSOV	CELKOM m ³
		B	H	L			
1	KROKVA	100	200	5700	0,144	4	0,456
2	POMURNICA	150	150	2200	0,050	2	0,100
3	DREV. HRANOL	100	150	2200	0,030	1	0,030
SPOTREBA DREVA m ³ 1 až 3							0,586
KONTRALATE 35/75 (25m)							0,070
LAŤOVANIE 35/75 (50m)							0,131
SPOTREBA DREVA m ³ CELKOM							0,787 m ³

SPOTREBA DREVA m³ CELKOM

0,787 m³

AUTOR PROJEKTU	ING. ALŽBETA KOČIŠOVÁ	Ing. Alžbeta KOČIŠOVÁ autorizovaný stavebný inžinier ul. Spišská č.5 071 01 Michalovce č.mob. +421907915119 e-mail: betkakošova@gmail.com	
ZODP.PROJEKTANT STAVBY	ING. ALŽBETA KOČIŠOVÁ		
VYPRACOVAL	ING. ALŽBETA KOČIŠOVÁ		
INVESTOR: Obec Oreské, Oreské 129, 072 23 Staré			
OKRES: MICHALOVCE	KRAJ: KOŠICKÝ	ZAK.ČÍSLO: 10	
NÁZOV A MIESTO STAVBY:		FORMÁT: A3	
PRÍSTAVBA SOCIÁLNEHO ZARIADENIA PRI SPOLOČENSKEJ Miestnosti ORESKÉ		DÁTUM: 04/2020	
KÚJORESKÉ, Č.P.307		STUPEŇ PD: PRE STAVEBNÉ POVOLENIE	
DIEL: SO 01 ARCHITEKTONICKO-STAVEBNÉ RIŠENIE		MIERKA: 1:50	
NÁZOV VÝKRESU: PÁDORYS KROVU, PÁDORYS STRECHY		ČÍSLO VÝKR. 5	Č.PARÉ: