



PÁDORYS M 1:50

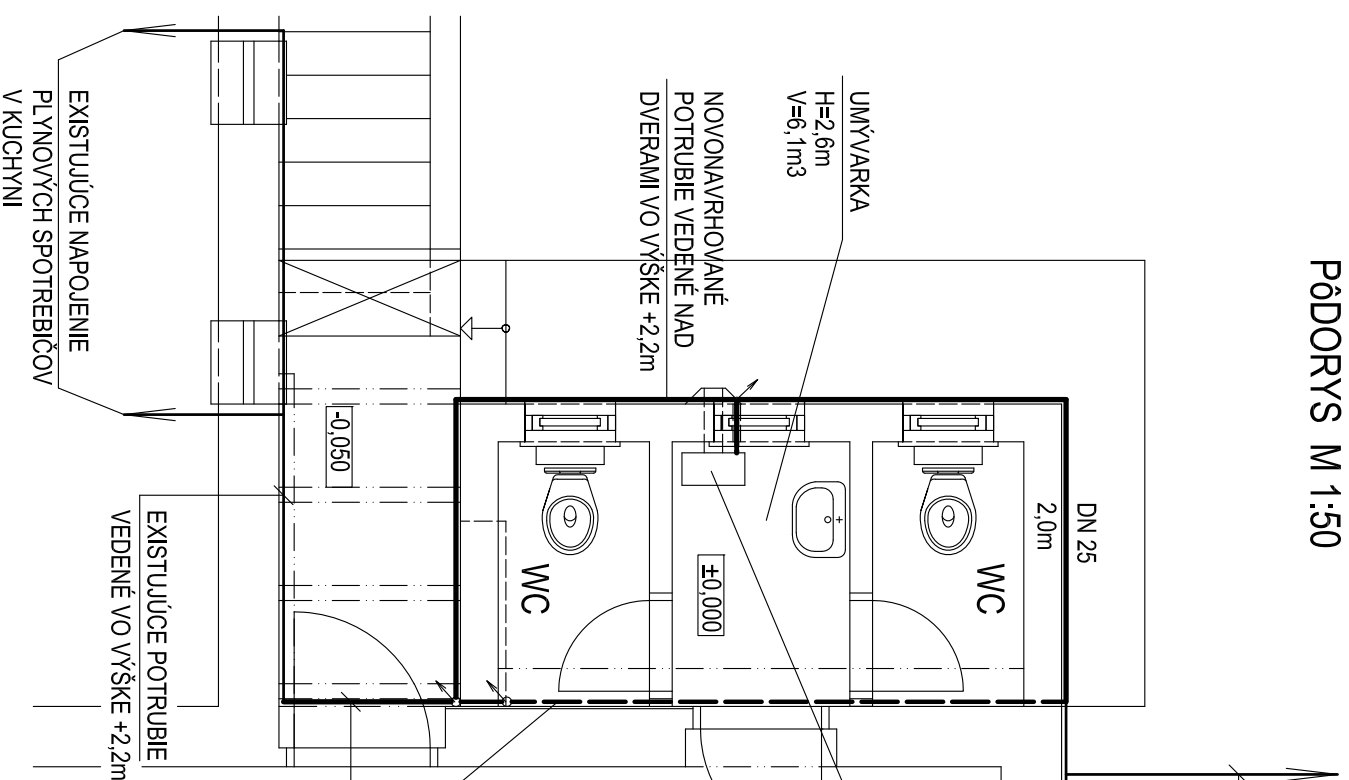

AXONOMETRIA M 1:50

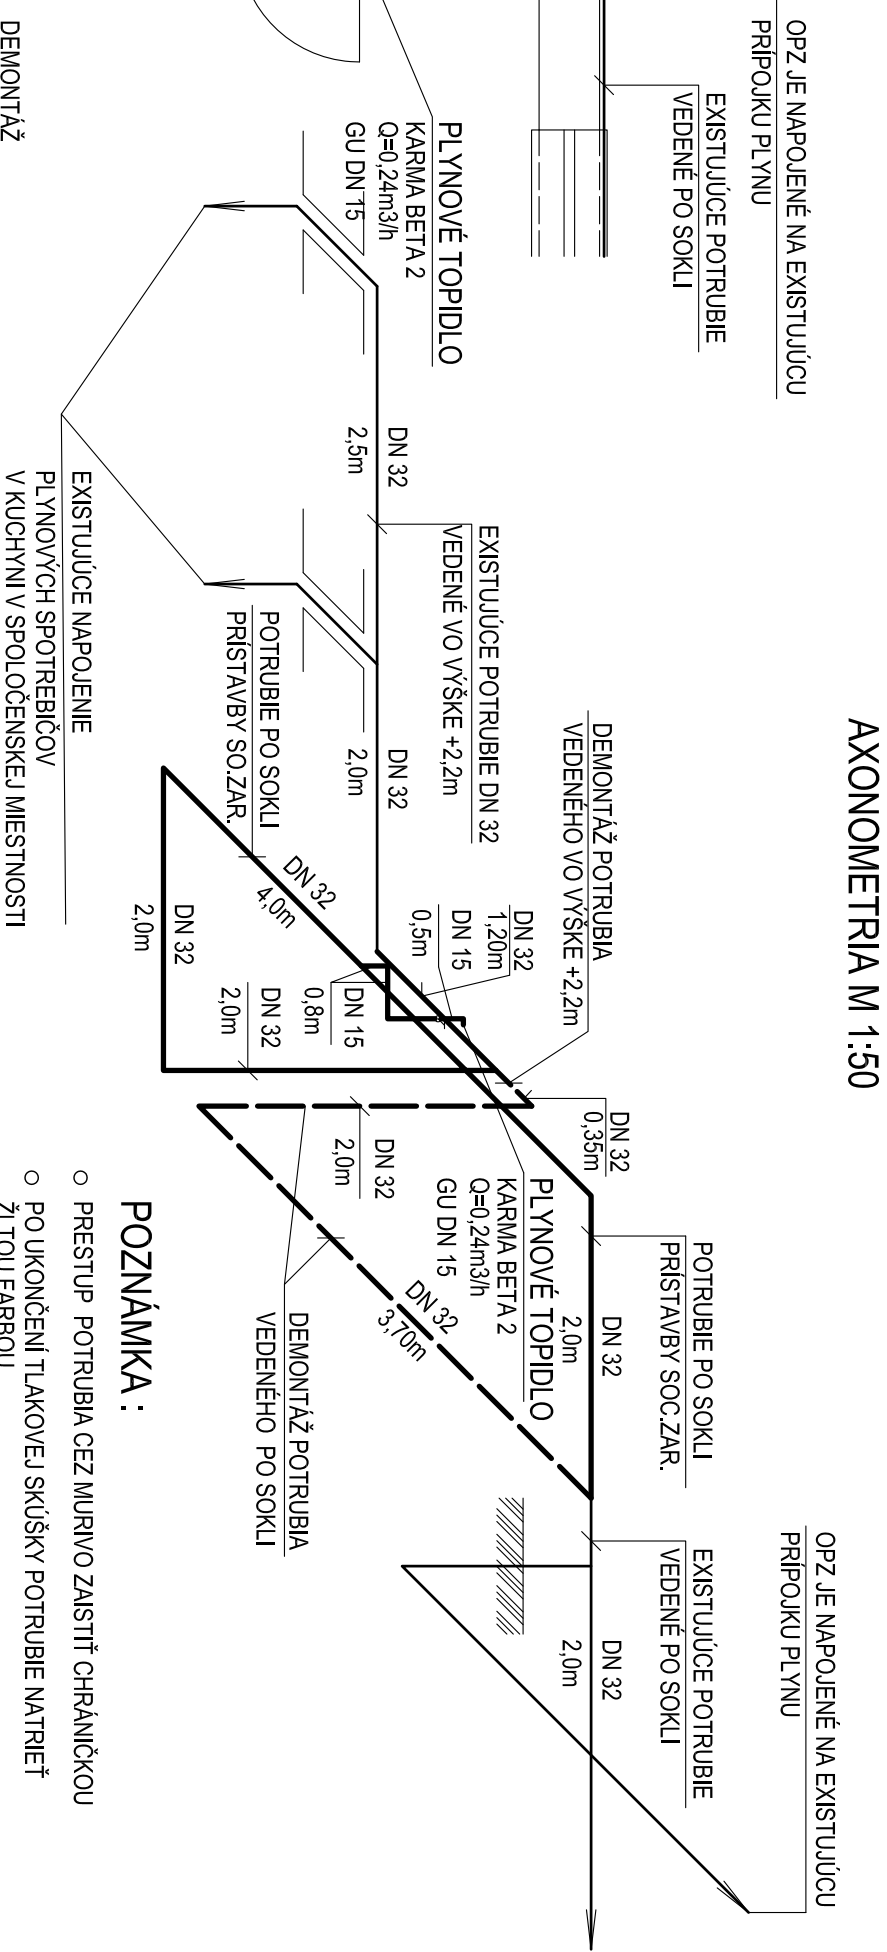

**POZNÁMKA :**

- PRESTUP POTRUBIA CEZ MURIVO ZAISTIŤ CHRÁNIČKOU
- PO UKONČENÍ TLAKOVEJ SKUŠKY POTRUBIE NATRIEŤ ŽLTOU FARBOU
- DVERE Z WC MUSIA BYŤ OTVÁRATELNE VON
- SPOTREBIČ MUSÍ BYŤ INŠTALOVANÝ V SÚLADE S NÁVODOM NA OBSLUHU, VYDANÝM VÝROBCOM SPOTREBIČA
- UVEDENIE DO PREVÁDZKY MUSÍ VYKONÁVAŤ ODBORNE SPĚSOBILÁ OSOBA

**LEGENDA:**

- DEMONTOVANÉ POTRUBIE
- NAVRHOVANÉ POTRUBIE
- EXISTUJÚCE POTRUBIE

AUTOR PROJEKTU	ING. ALŽBETA KOČIŠOVÁ	Ing. Alžbeta KOČIŠOVÁ autorizovaný stavebný inžinier ul. Spítalska č.5 071 01 Michalovce č.mob. +421907915119 e-mail: beikakocisova@gmail.com
ZODP.PROJEKTANT STAVBY	ING. ALŽBETA KOČIŠOVÁ	
VYPRACOVAL	ING. ALŽBETA KOČIŠOVÁ	
INVESTOR: Obec Oreské, Oreské 129, 072 23 Staré	KRAJ: KOŠICKÝ	
OKRES: MICHALOVCE		
NÁZOV A MIESTO STAVBY: <b>PRÍSTAVBA SOCIÁLNEHO ZARIADENIA PRI SPOLOČENSKEJ Miestnosti ORESKÉ</b>		
K.Ú. ORESKÉ, Č.P.307		
DIEL: SO 02 ODBERNÉ PLYNOVÉ ZARIADENIE - úprava	FORMÁT	A3
	DÁTUM:	04/2020
	STUPEŇ PD:	PRE STAVEBNÉ POVOLENIE
NÁZOV VÝKRESU: PÁDORYS, AXONOMETRIA	MIERKA:	ČÍSLO VÝKR. 2
		Č.PARÉ: